

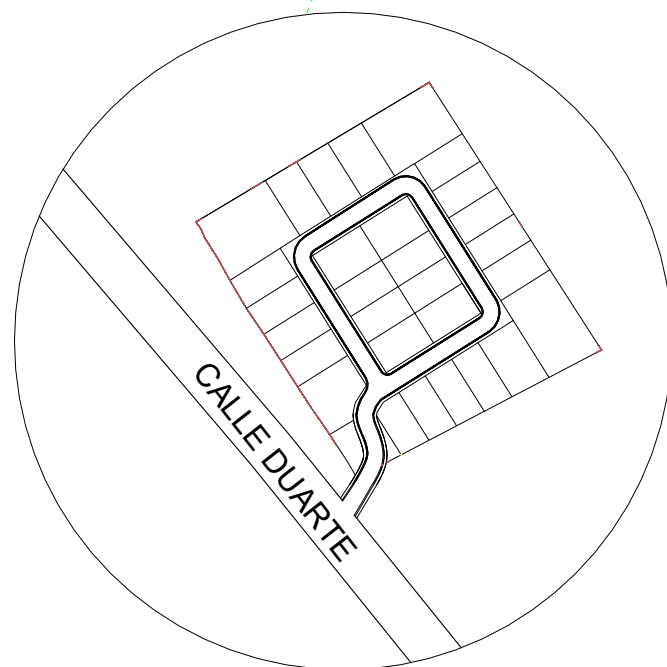


REPÚBLICA DOMINICANA


BAYAGUANA, MONTE PLATA

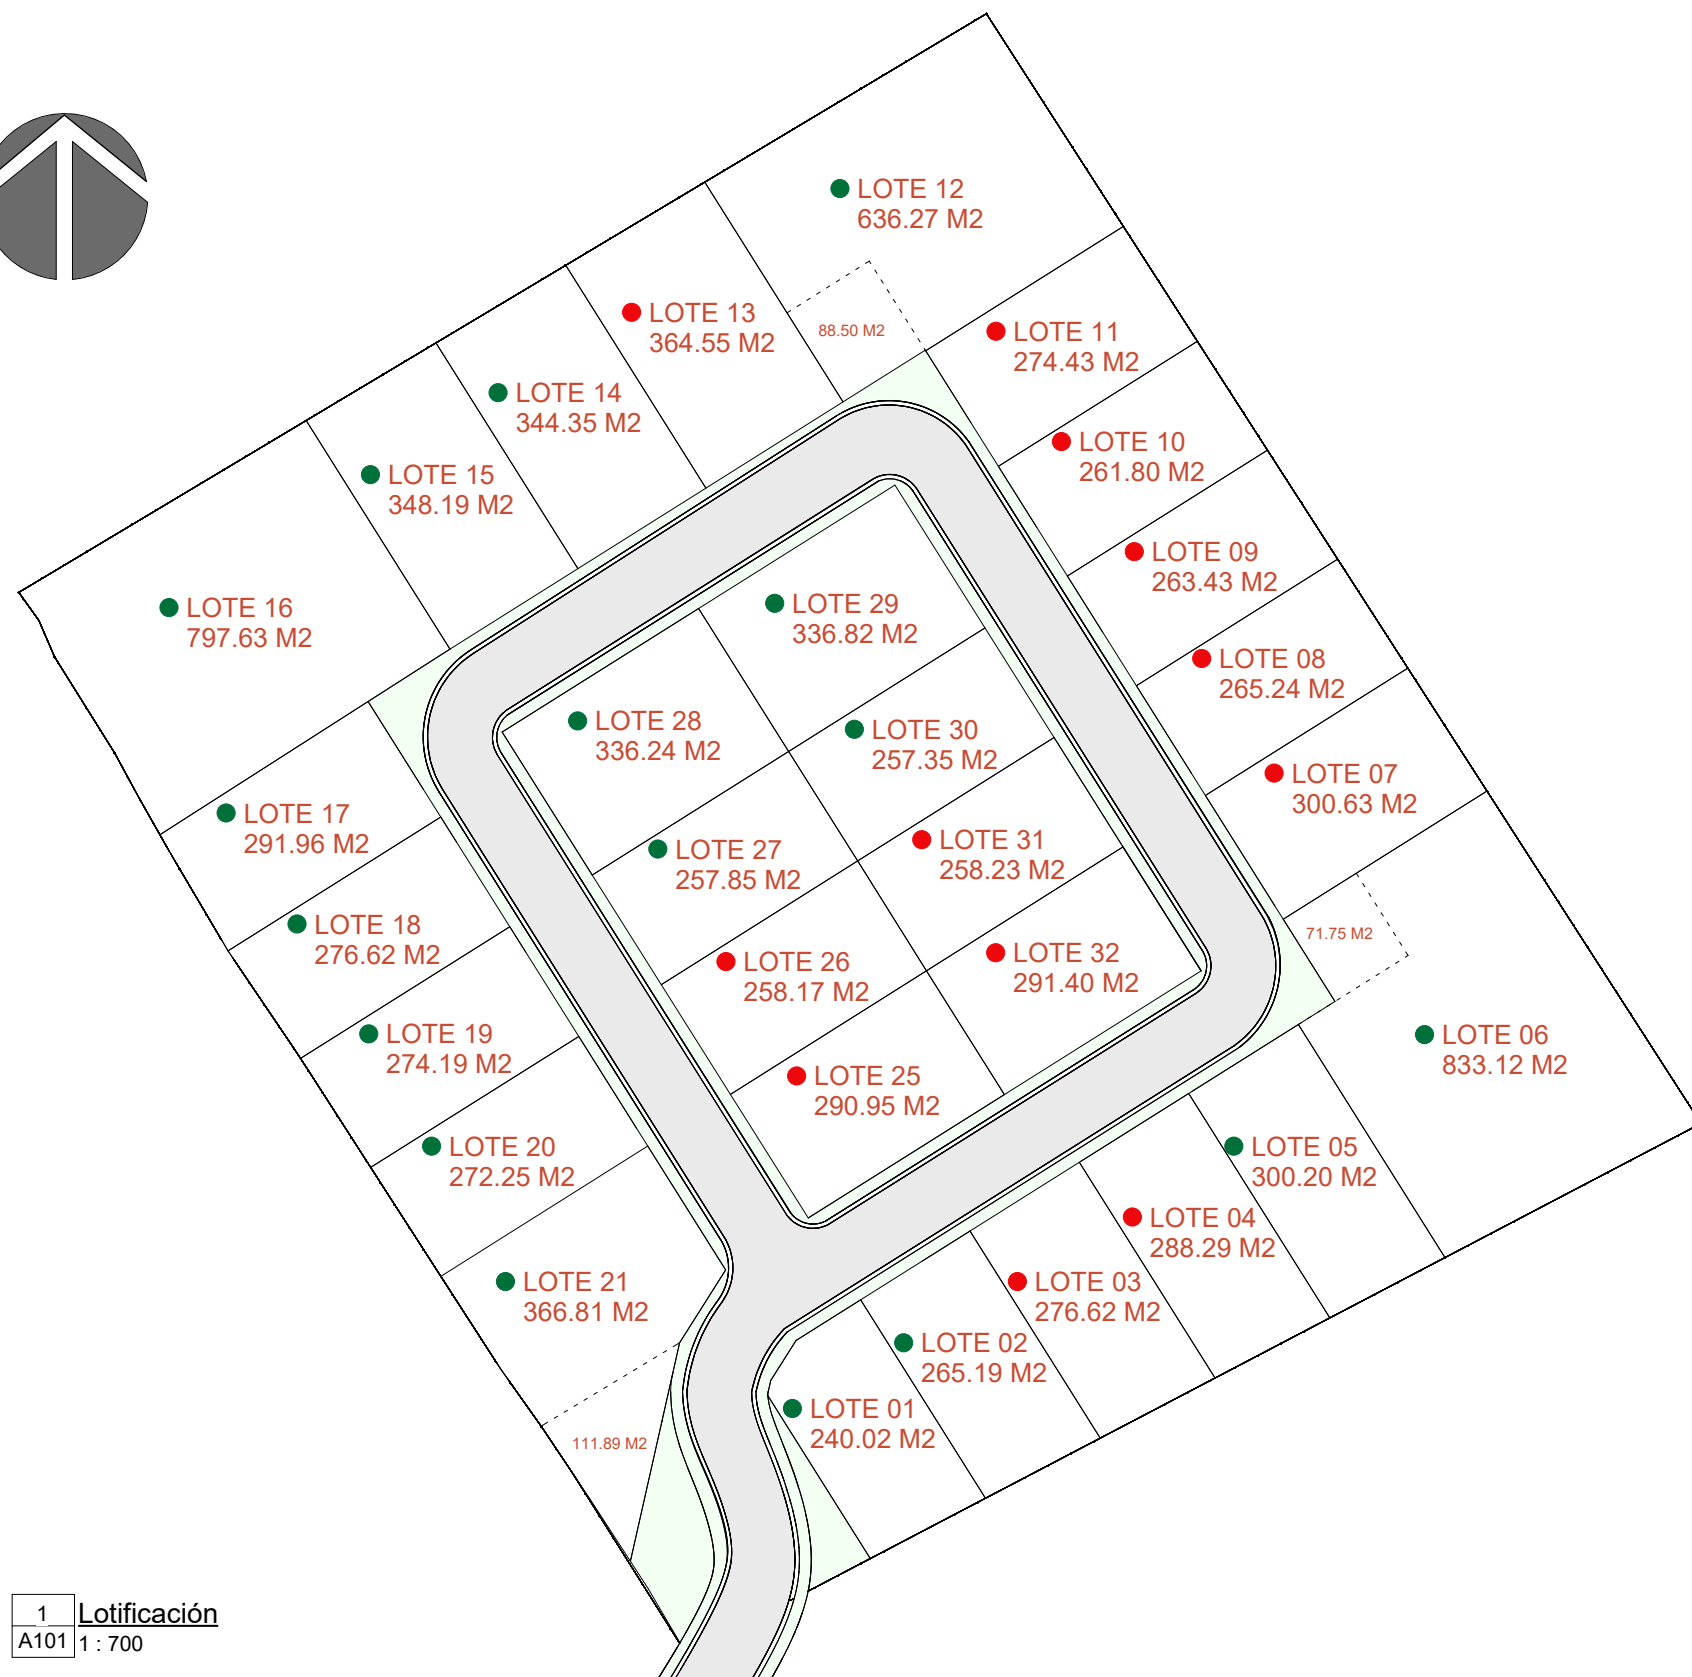

Ubicación y Lotificación

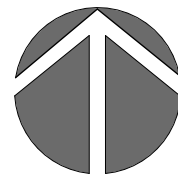

1	<u>Lotificación</u>
A101	1 : 700

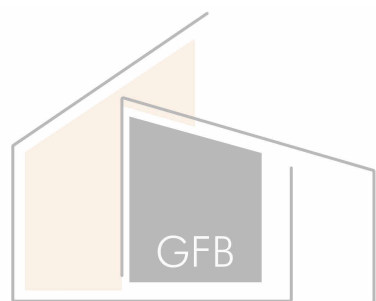

Av/ Duarte, Nro
28. Centro de Bayaguana,
Bayaguana,
Provincia Monte Plata.
República Dominicana
TEL.:
+1 (809) 551-6020
E-Mail:
gfbconstructora@gmail.com

EQUIPO DE TRABAJO:

DISEÑO ARQUITECTÓNICO
ARQ. JOSÉ MIGUEL PÉREZ NAAR
AGR.
ING.

COORDINACIÓN:

GFB CONSTRUCTORA

MIRADOR DEL CRISTO

Calle Duarte, Diagonal a la Planta
de Gas, Centro de Bayaguana,
Bayaguana, Provincia Monte
Plata.

PROPIETARIO:

Client Name

REVISIONES:

CONTENIDO:

Lotificación

ESCALA:

1 : 700

DIBUJADO POR:

Author

REVISADO POR:

Checker

25/05/2026

PAG ID:

A101